



Denumire proiect:				CONSTRUIRE TEREN MULTISPORT, COMUNA RADOVAN, JUDETUL DOLJ	
Proiectant general:				Beneficiar:	
C.D.S. PROJECT S.R.L. Nr. Reg. Com. : J16 / 2895 / 2019 CUI : 41883707 Str. Amaradia, nr. 31, mun. Craiova, jud. Dolj cdsprojectcraiova@gmail.com				COMUNA RADOVAN, JUDETUL DOLJ reprezentata prin primar FIGELA PETRESCU	
Data:				Proiect nr.:	
2025				21/2025	
Scara:				Denumire plansa:	
1:2000				PLAN DE INCADRARE IN ZONA	
Faza:				P.T.E	
Plansa PAZ 01					

Technical drawing of a road cross-section showing a 10m wide asphalt road with 0.50% slope, a 4m wide sidewalk with 1.00m curb, and a 1.00m wide grass strip. The drawing includes dimensions and a list of materials:

- gazon artificial dimensiune fir 50mm
- strat de mixtura asfaltica BA8-4cm
- strat de piatra sparta 0-31.5-12 cm
- strat drenant din balast 20cm
- geotextil cu rol de anticontaminare
- sapatura de pamant-36cm


Additional dimensions and labels:

- 1.00 (width of grass strip)
- 10.00 (width of asphalt road)
- 10.00 (width of asphalt road)
- 1.00 (width of grass strip)
- 4.00 (width of sidewalk)
- 0.50% (slope of road)
- 0.50% (slope of road)
- 0.40 (width of curb)
- 1.00 (height of curb)
- stalp din teava rectangulara 80x80x3



Plansa 02

DETALIU PORTI

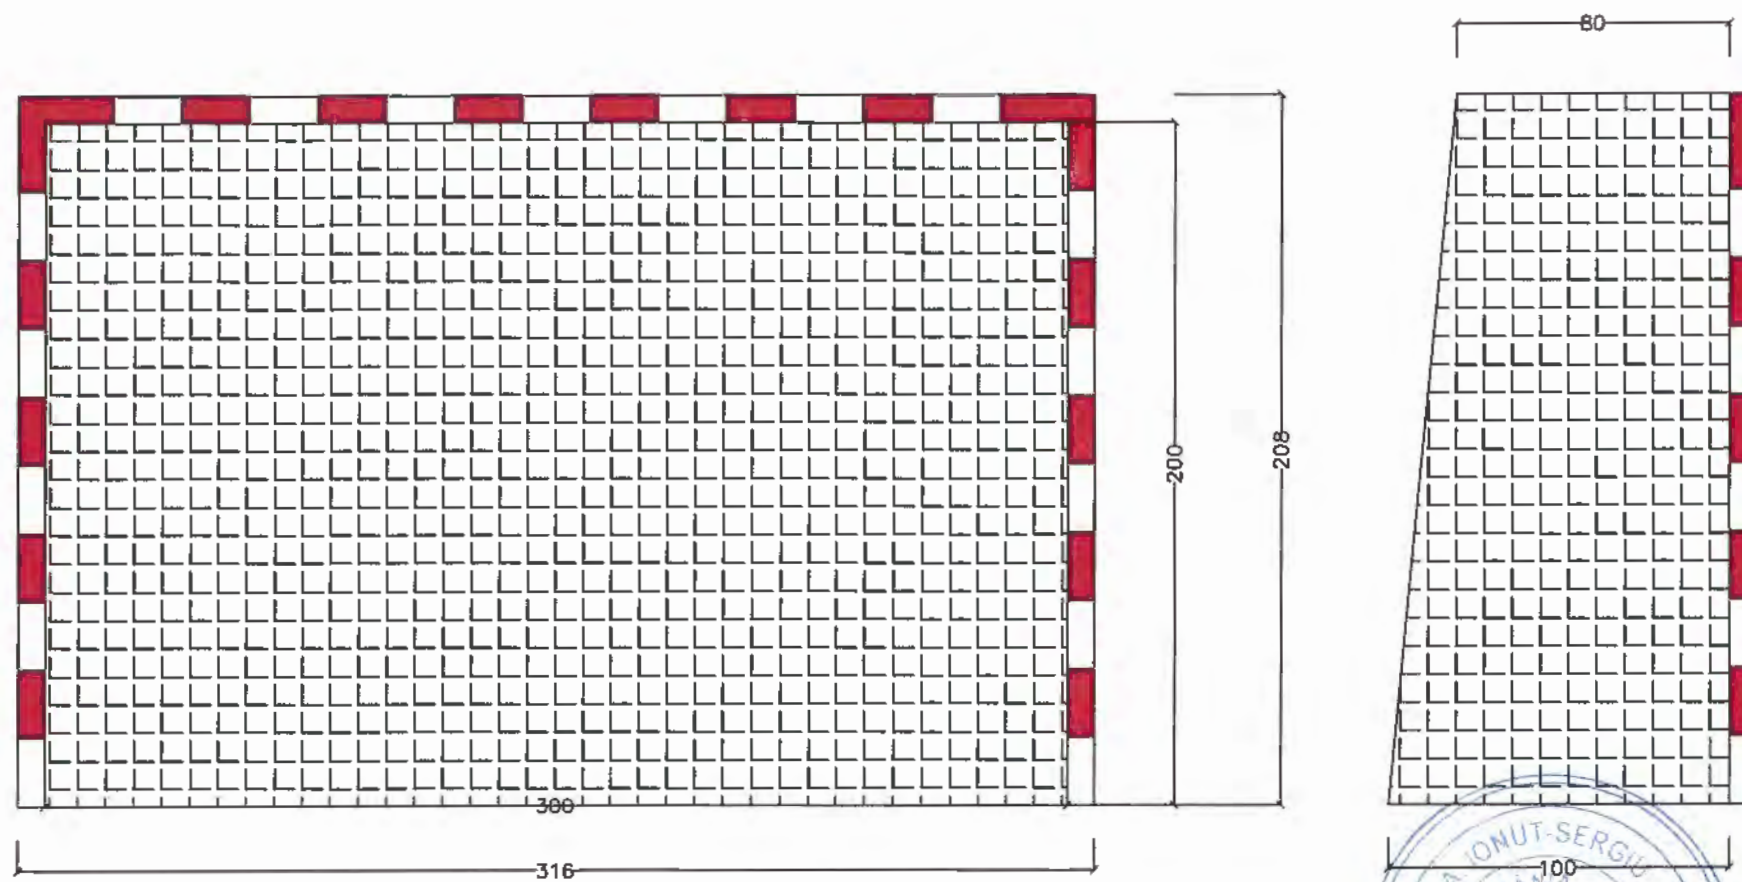

Denumire proiect:

CONSTRUIRE TEREN MULTISPORT, COMUNA RADOVAN, JUDETUL DOLJ

Proiectant general:

C.D.S. PROJECT S.R.L.
Nr. Reg. Com. : J16 / 2895 / 2019
CUI : 41883707
Str. Amaradia, nr. 31, mun. Craiova, jud. Dolj
cdsprojectcraiova@gmail.com



Beneficiar:

COMUNA RADOVAN, JUDETUL DOLJ reprezentata
prin primar FIGELA PETRESCU

Proiect nr.:
21/2025


Denumire plansa:

DETALIU PORTI

Faza:
P.T.E

	NUME	SEMNTURA	Data:
SEF PROIECT	Ing. Predesel Sorin		2025
PROIECTAT	Ing. Predesel Sorin		Scara:
DESENAT	Ing. Pican Andreea Maria		1:100

Plansa 04

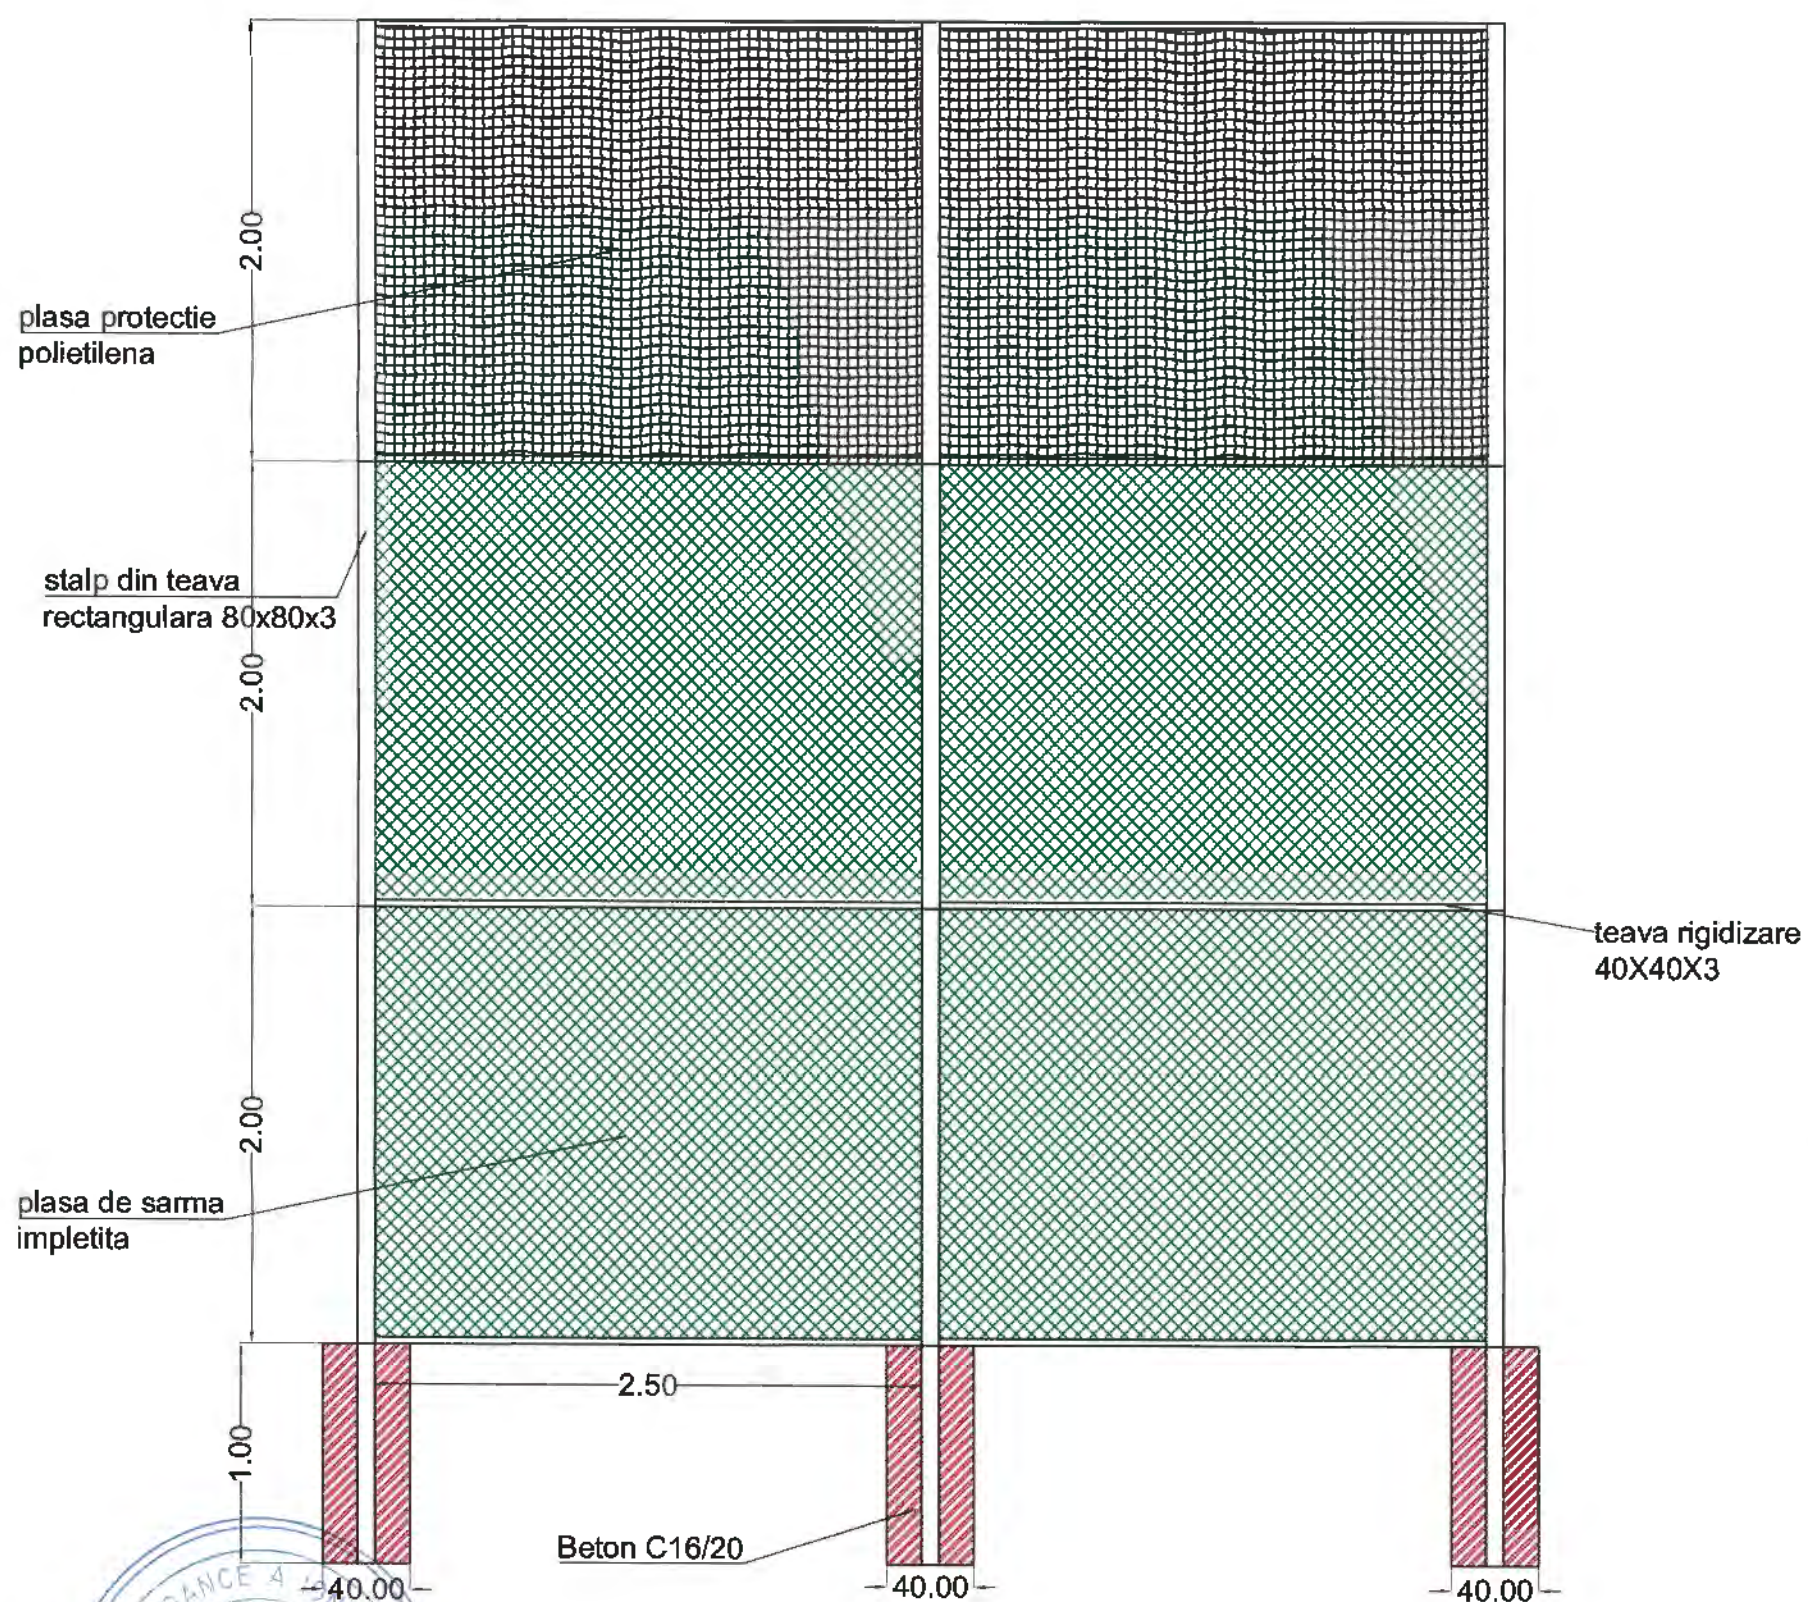

Denumire proiect:

CONSTRUIRE TEREN MULTISPORT, COMUNA RADOVAN, JUDETUL DOLJ

Proiectant general:

C.D.S. PROJECT S.R.L.
Nr. Reg. Com. : J16 / 2895 / 2019
CUI : 41883707
Str. Amaradia, nr. 31, mun. Craiova, jud. Dolj
cdsprojectcraiova@gmail.com



Beneficiar:

COMUNA RADOVAN, JUDETUL DOLJ reprezentata
prin primar FIGELA PETRESCU

Proiect nr.:
21/2025


Denumire plansa:

DETALIU GARD


Faza:
P.T.E

	NUME:	SIGNATURA:	Data:
SEF PROIECT	Ing. Predesel Sorin		2025
PROIECTAT	Ing. Predesel Sorin		Scara:
DESENAT	Ing. Pican Andreea Maria		1:50


Plansa 04

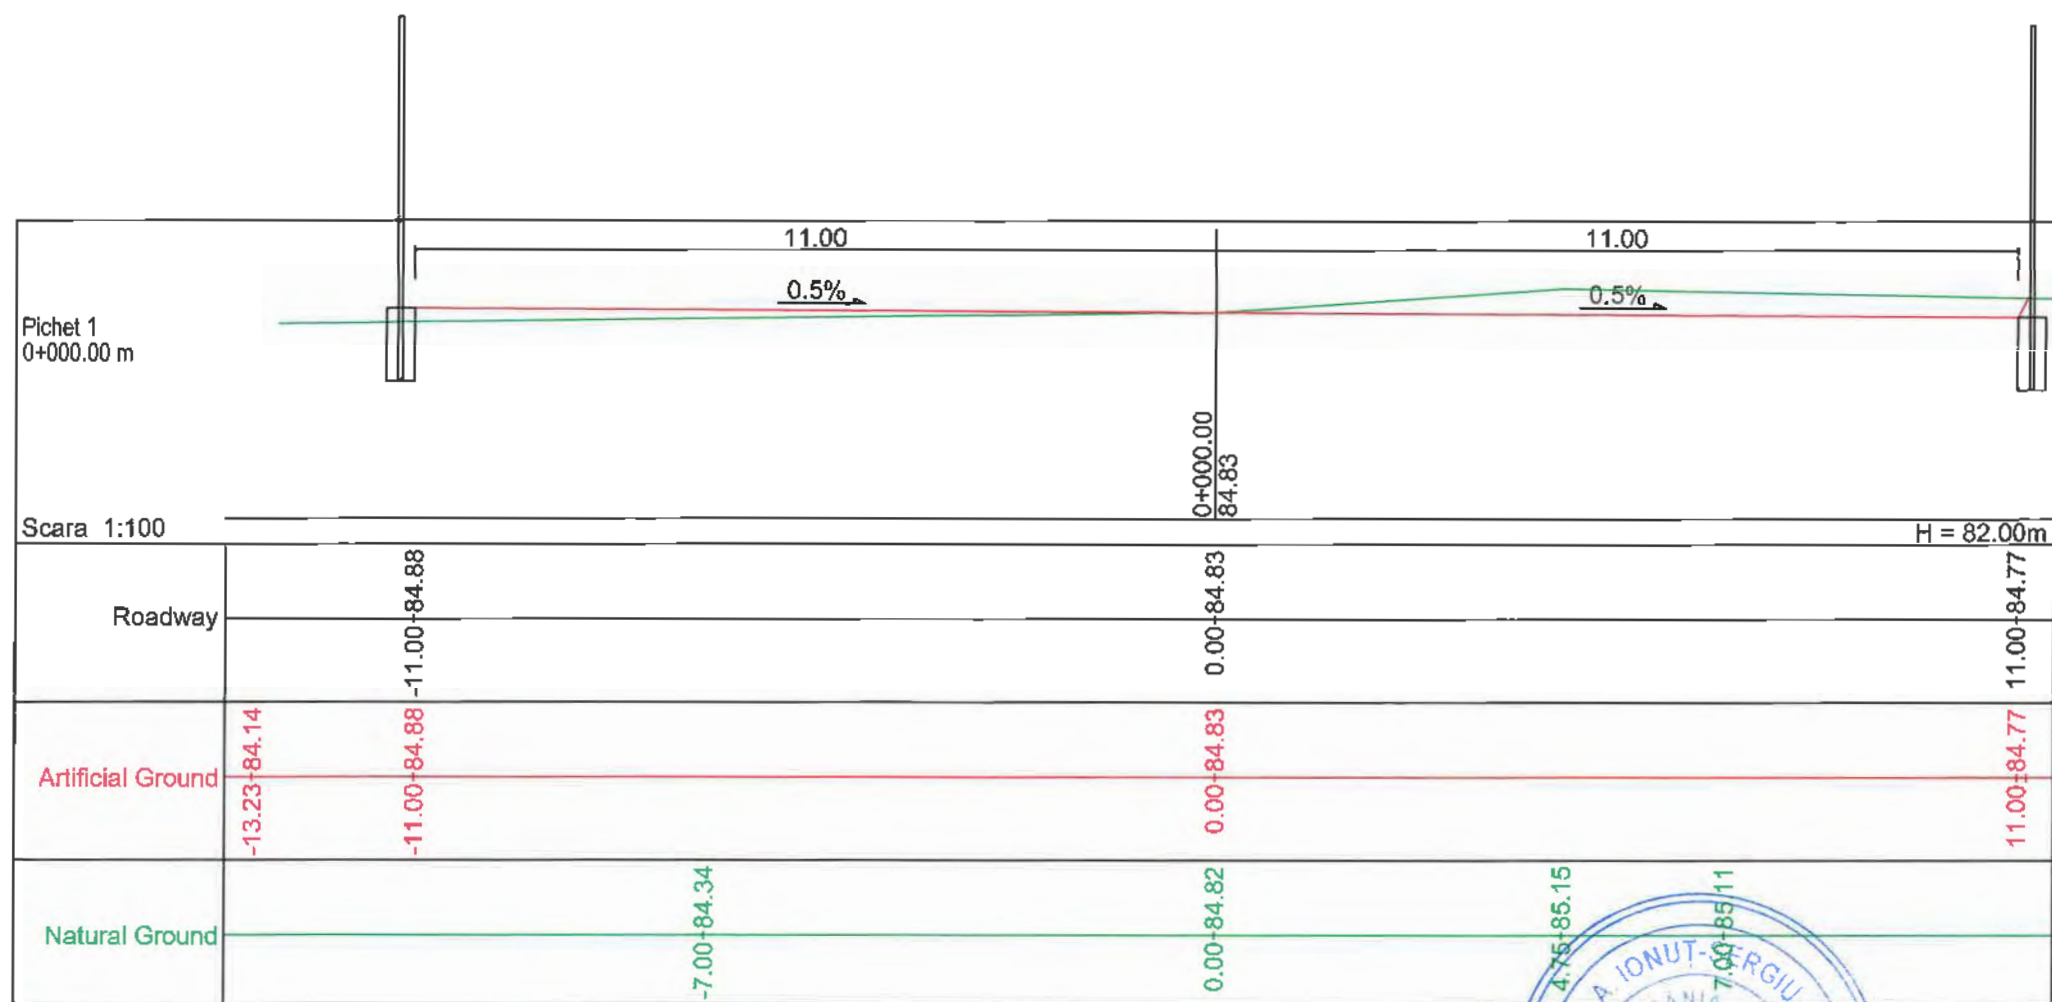


Denumire proiect:				CONSTRUIRE TEREN MULTISPORT, COMUNA RADOVAN, JUDETUL DOLJ	
Proiectant general:				Beneficiar:	
C.D.S. PROJECT S.R.L. Nr. Reg. Com. : J16 / 2895 / 2019 CUI : 41883707 Str. Amaradia, nr. 31, mun. Craiova, jud. Dolj cdsprojectcraiova@gmail.com				COMUNA RADOVAN, JUDETUL DOLJ reprezentata prin primar FIGELA PETRESCU	
SEF PROIECT Ing. Pradesel Sorin PROIECTAT Ing. Pradesel Sorin DESENAT Ing. Pican Andreea Maria				Proiect nr.: 21/2025 Denumire plansa: SECTIUNI TRANSVERSALE CURENTE Faza: P.T.E.	
Data: 2025 Scara: 1:100				Plansa 05	

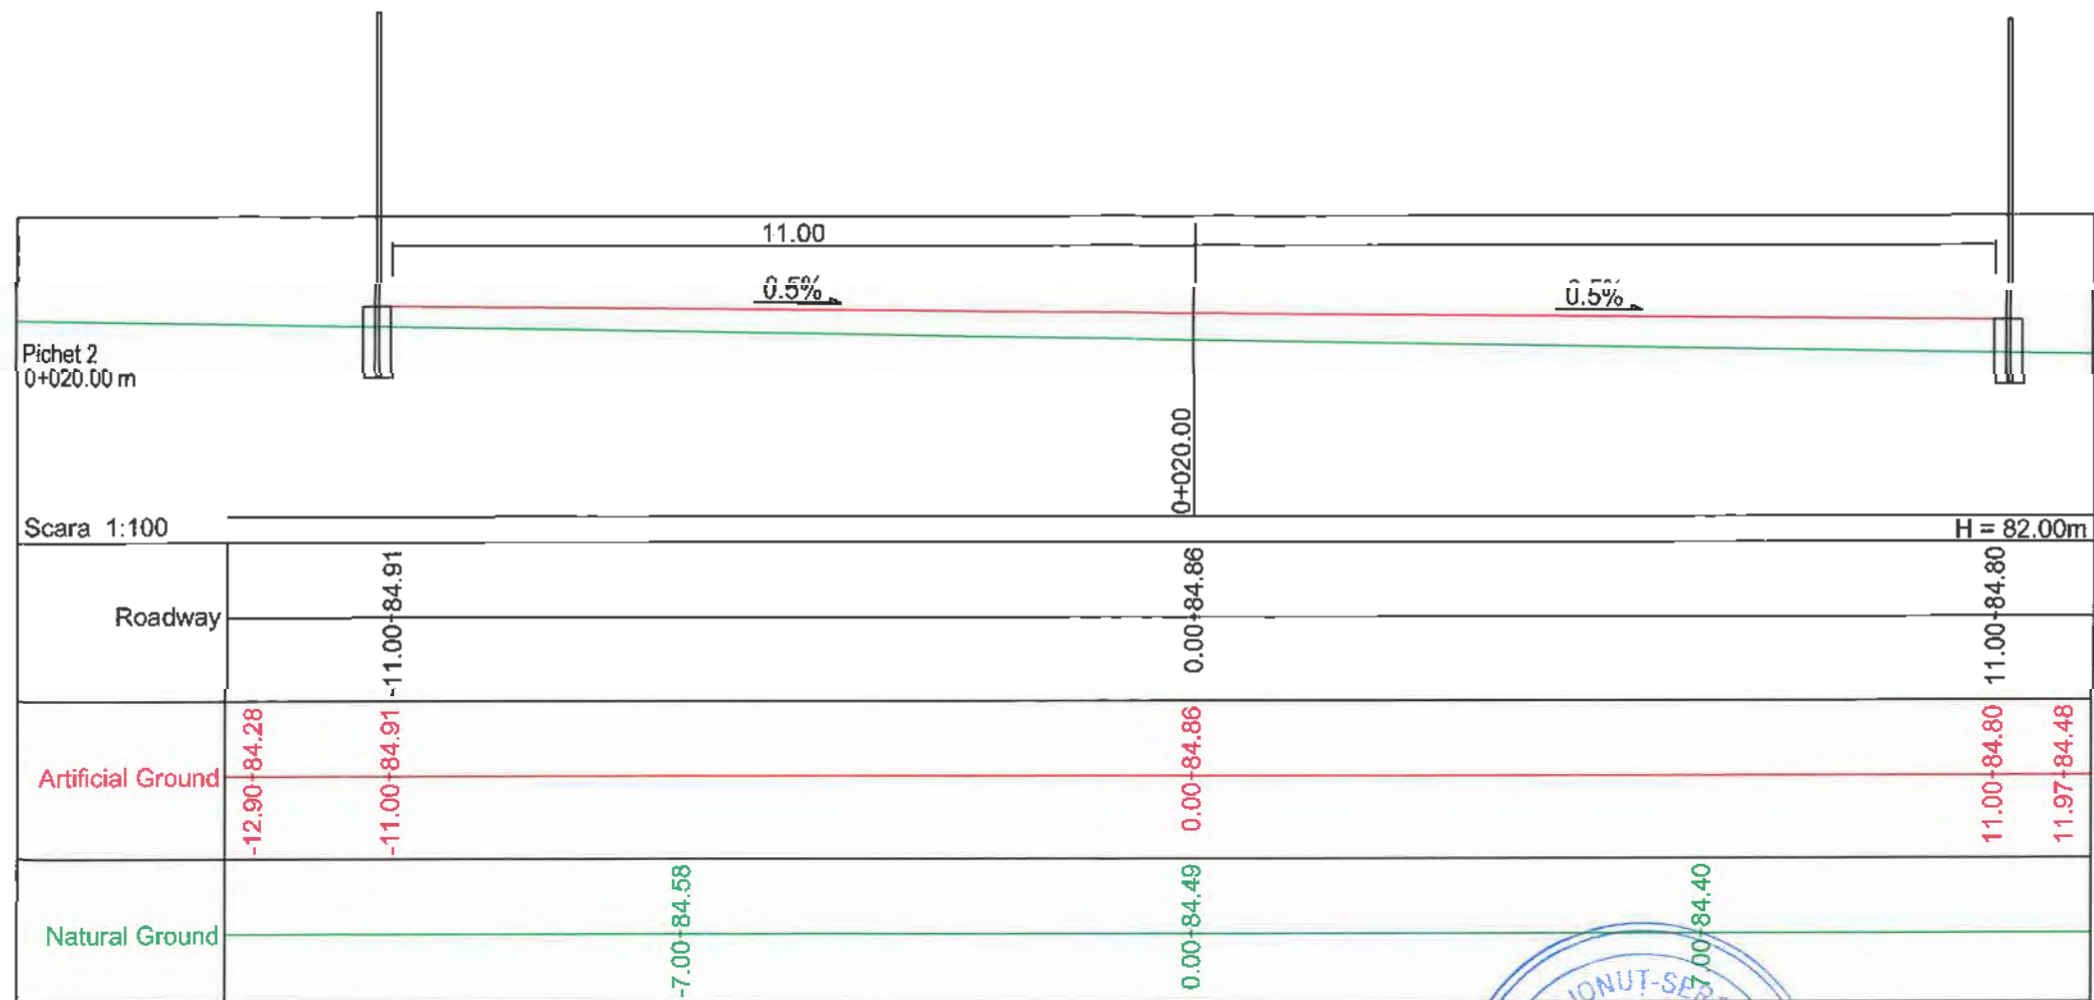


Denumire proiect:			
CONSTRUIRE TEREN MULTISPORT, COMUNA RADOVAN, JUDETUL DOLJ			
Proiectant general:		Beneficiar:	Project nr.:
C.D.S. PROJECT S.R.L. Nr. Reg. Com. : J16 / 2895 / 2019 CUI : 41883707 Str. Amaradia, nr. 31, mun. Craiova, jud. Dolj cdsprojectcraiova@gmail.com			
Data:		Denumire plansa:	Faza:
2025			
Scara:			
1:100		SECTIONI TRANSVERSALE CURENTE	
Plansa 06			

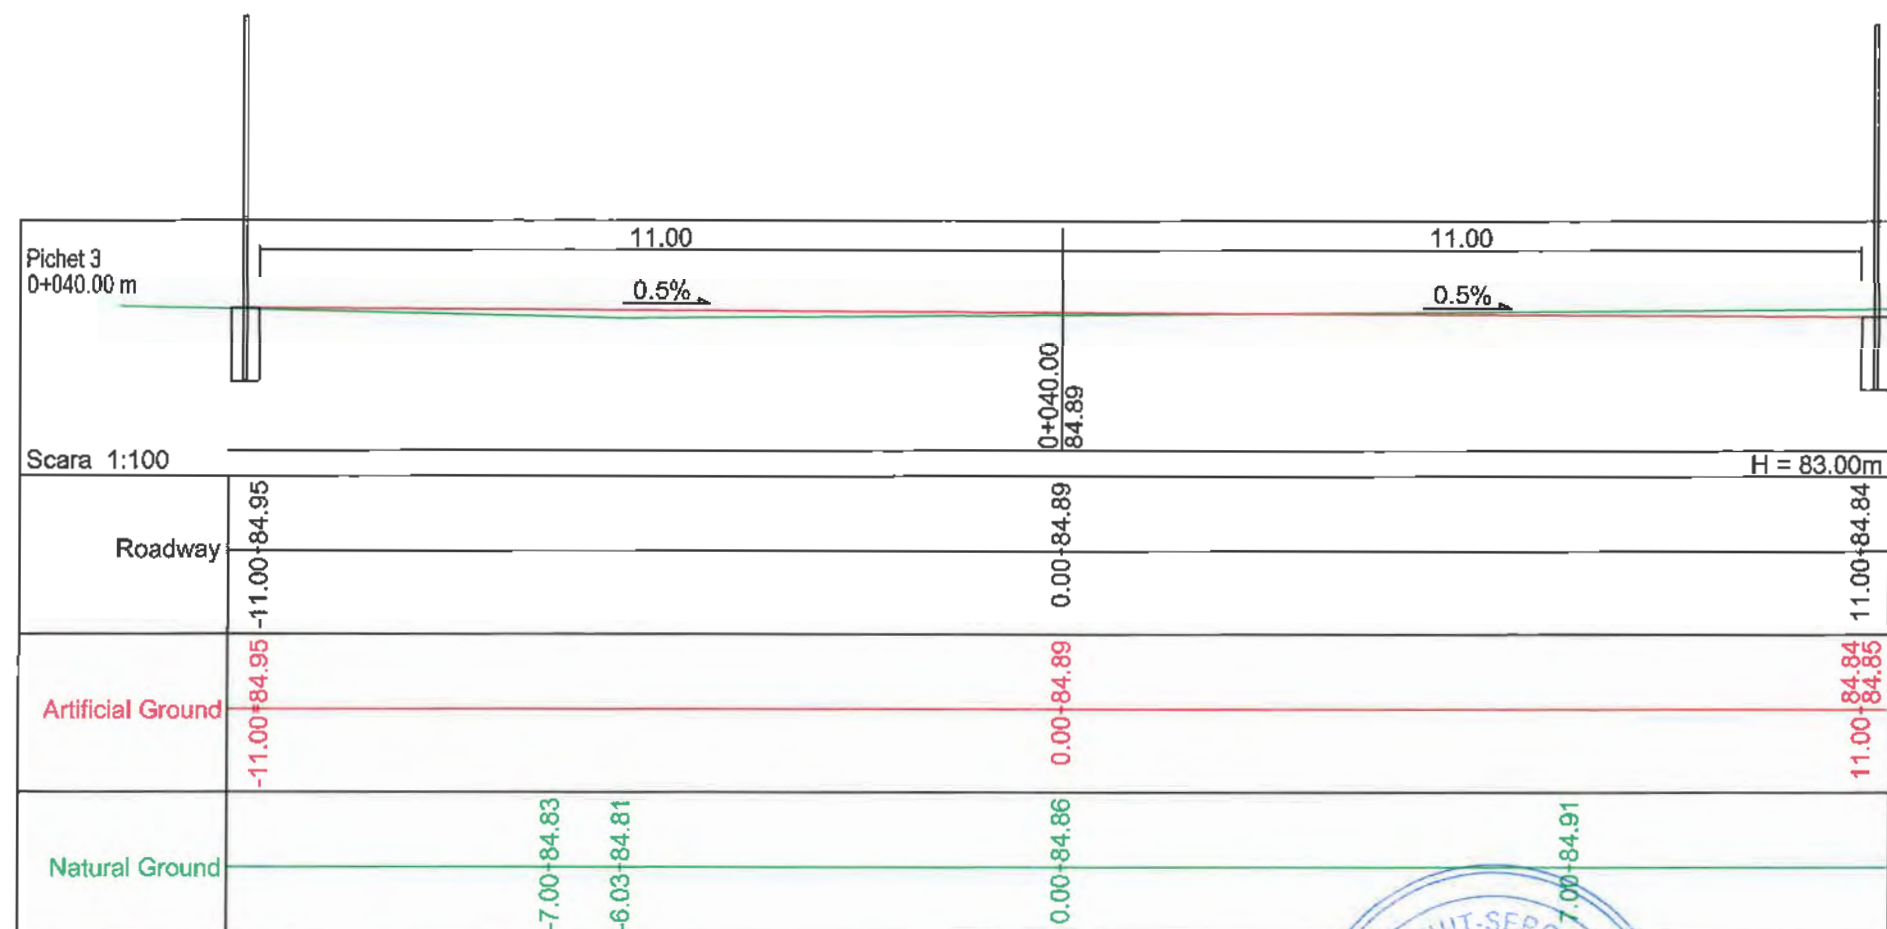



Denumire proiect:																		
CONSTRUIRE TEREN MULTISPORT, COMUNA RADOVAN, JUDETUL DOLJ																		
Proiectant general:			Beneficiar:															
C.D.S. PROJECT S.R.L. Nr. Reg. Com. : J16 / 2895 / 2019 CUI : 41883707 Str. Amaradia, nr. 31, mun. Craiova, jud. Dolj cdsprojectcraiova@gmail.com				COMUNA RADOVAN, JUDETUL DOLJ reprezentata prin primar FIGELA PETRESCU														
<table border="1"> <thead> <tr> <th></th> <th>NUME:</th> <th>Semnatura:</th> <th>Data:</th> </tr> </thead> <tbody> <tr> <td>SEF PROIECT</td> <td>Ing. Predesel Sorin</td> <td></td> <td>2025</td> </tr> <tr> <td>PROIECTAT</td> <td>Ing. Predesel Sorin</td> <td></td> <td>Scara:</td> </tr> <tr> <td>DESENAT</td> <td>Ing. Pican Andreea Maria</td> <td></td> <td>1:100</td> </tr> </tbody> </table>			NUME:		Semnatura:	Data:	SEF PROIECT	Ing. Predesel Sorin		2025	PROIECTAT	Ing. Predesel Sorin		Scara:	DESENAT	Ing. Pican Andreea Maria		1:100
	NUME:	Semnatura:	Data:															
SEF PROIECT	Ing. Predesel Sorin		2025															
PROIECTAT	Ing. Predesel Sorin		Scara:															
DESENAT	Ing. Pican Andreea Maria		1:100															
		SECTIUNI TRANSVERSALE CURENTE																
		Planşa 07																

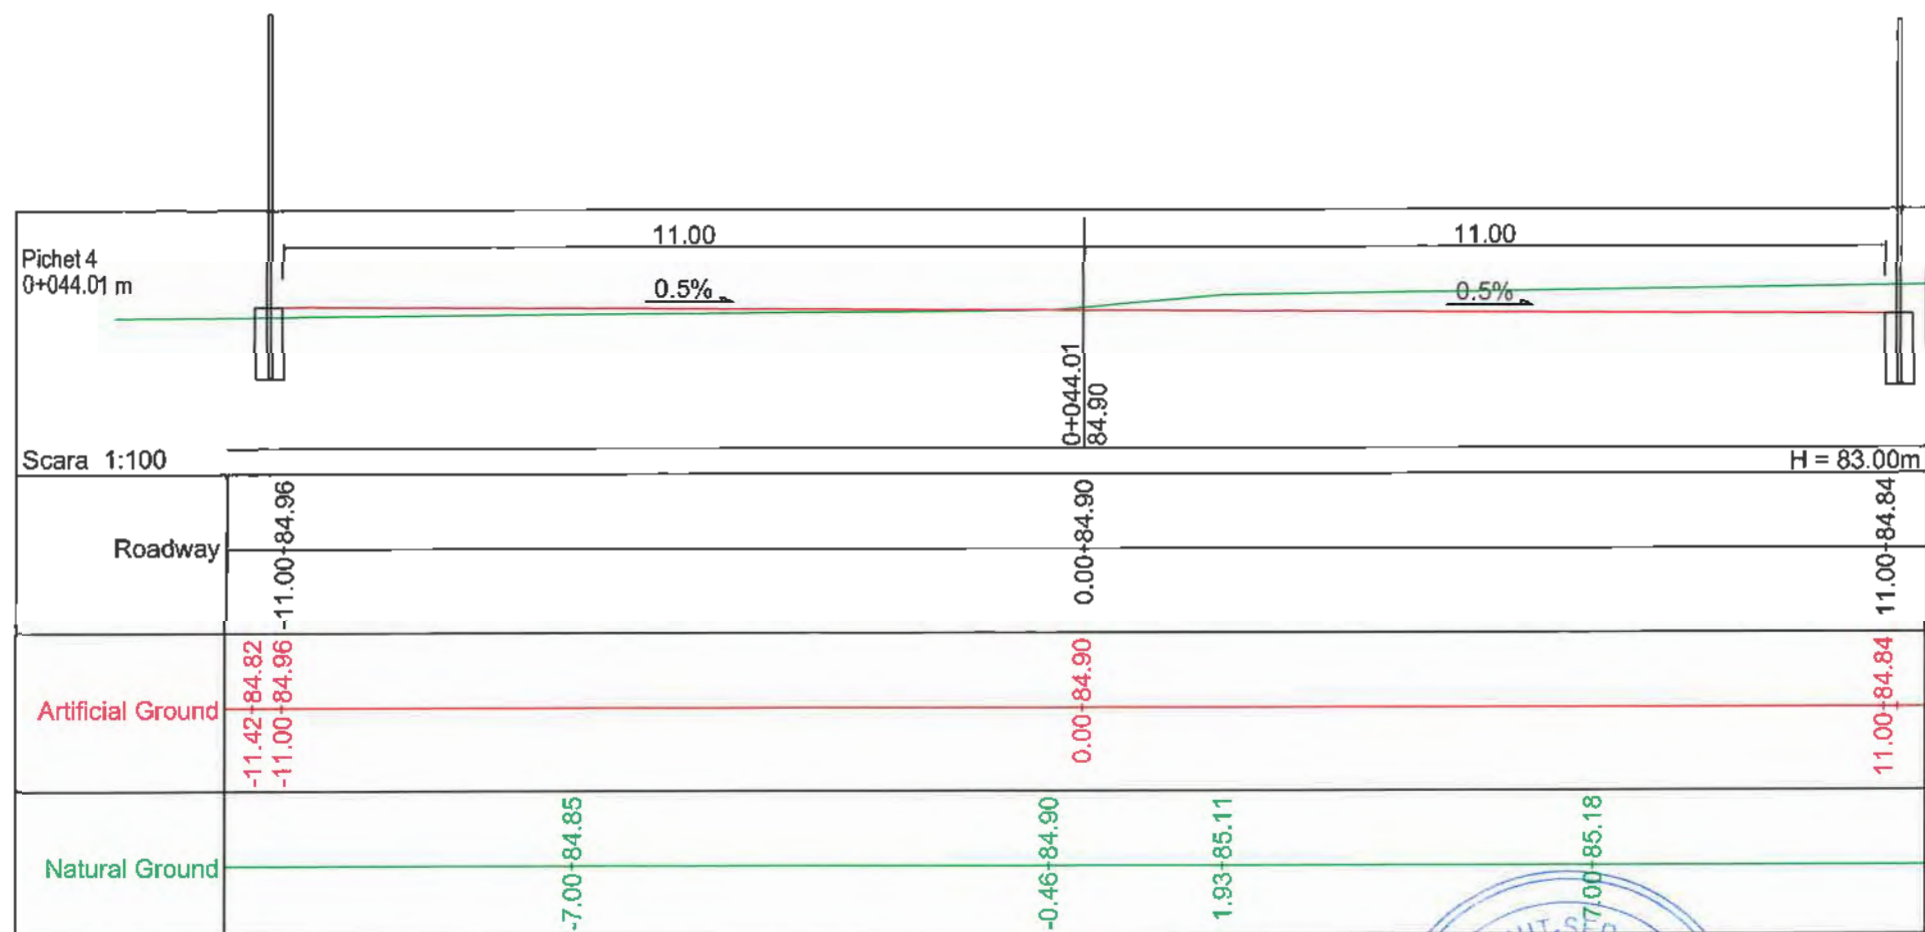

Denumire proiect:			
CONSTRUIRE TEREN MULTISPORT, COMUNA RADOVAN, JUDETUL DOLJ			
Proiectant general:		Beneficiar:	Proiect nr.: 21/2025
C.D.S. PROIECT S.R.L. Nr. Reg. Com. : J16 / 2895 / 2019 CUI : 41883707 Str. Amaradia, nr. 31, mun. Craiova, jud. Dolj cdsprojectcraiova@gmail.com			
Data: 2025 Scara: 1:100		Denumire plansa:	Faza: P.T.E
SEF PROIECT Ing. Predesel Sorin PROIECTAT Ing. Predesel Sorin DESENAT Ing. Pican Andreea Maria			
SECTIONI TRANSVERSALE CURENTE Plansa 08			

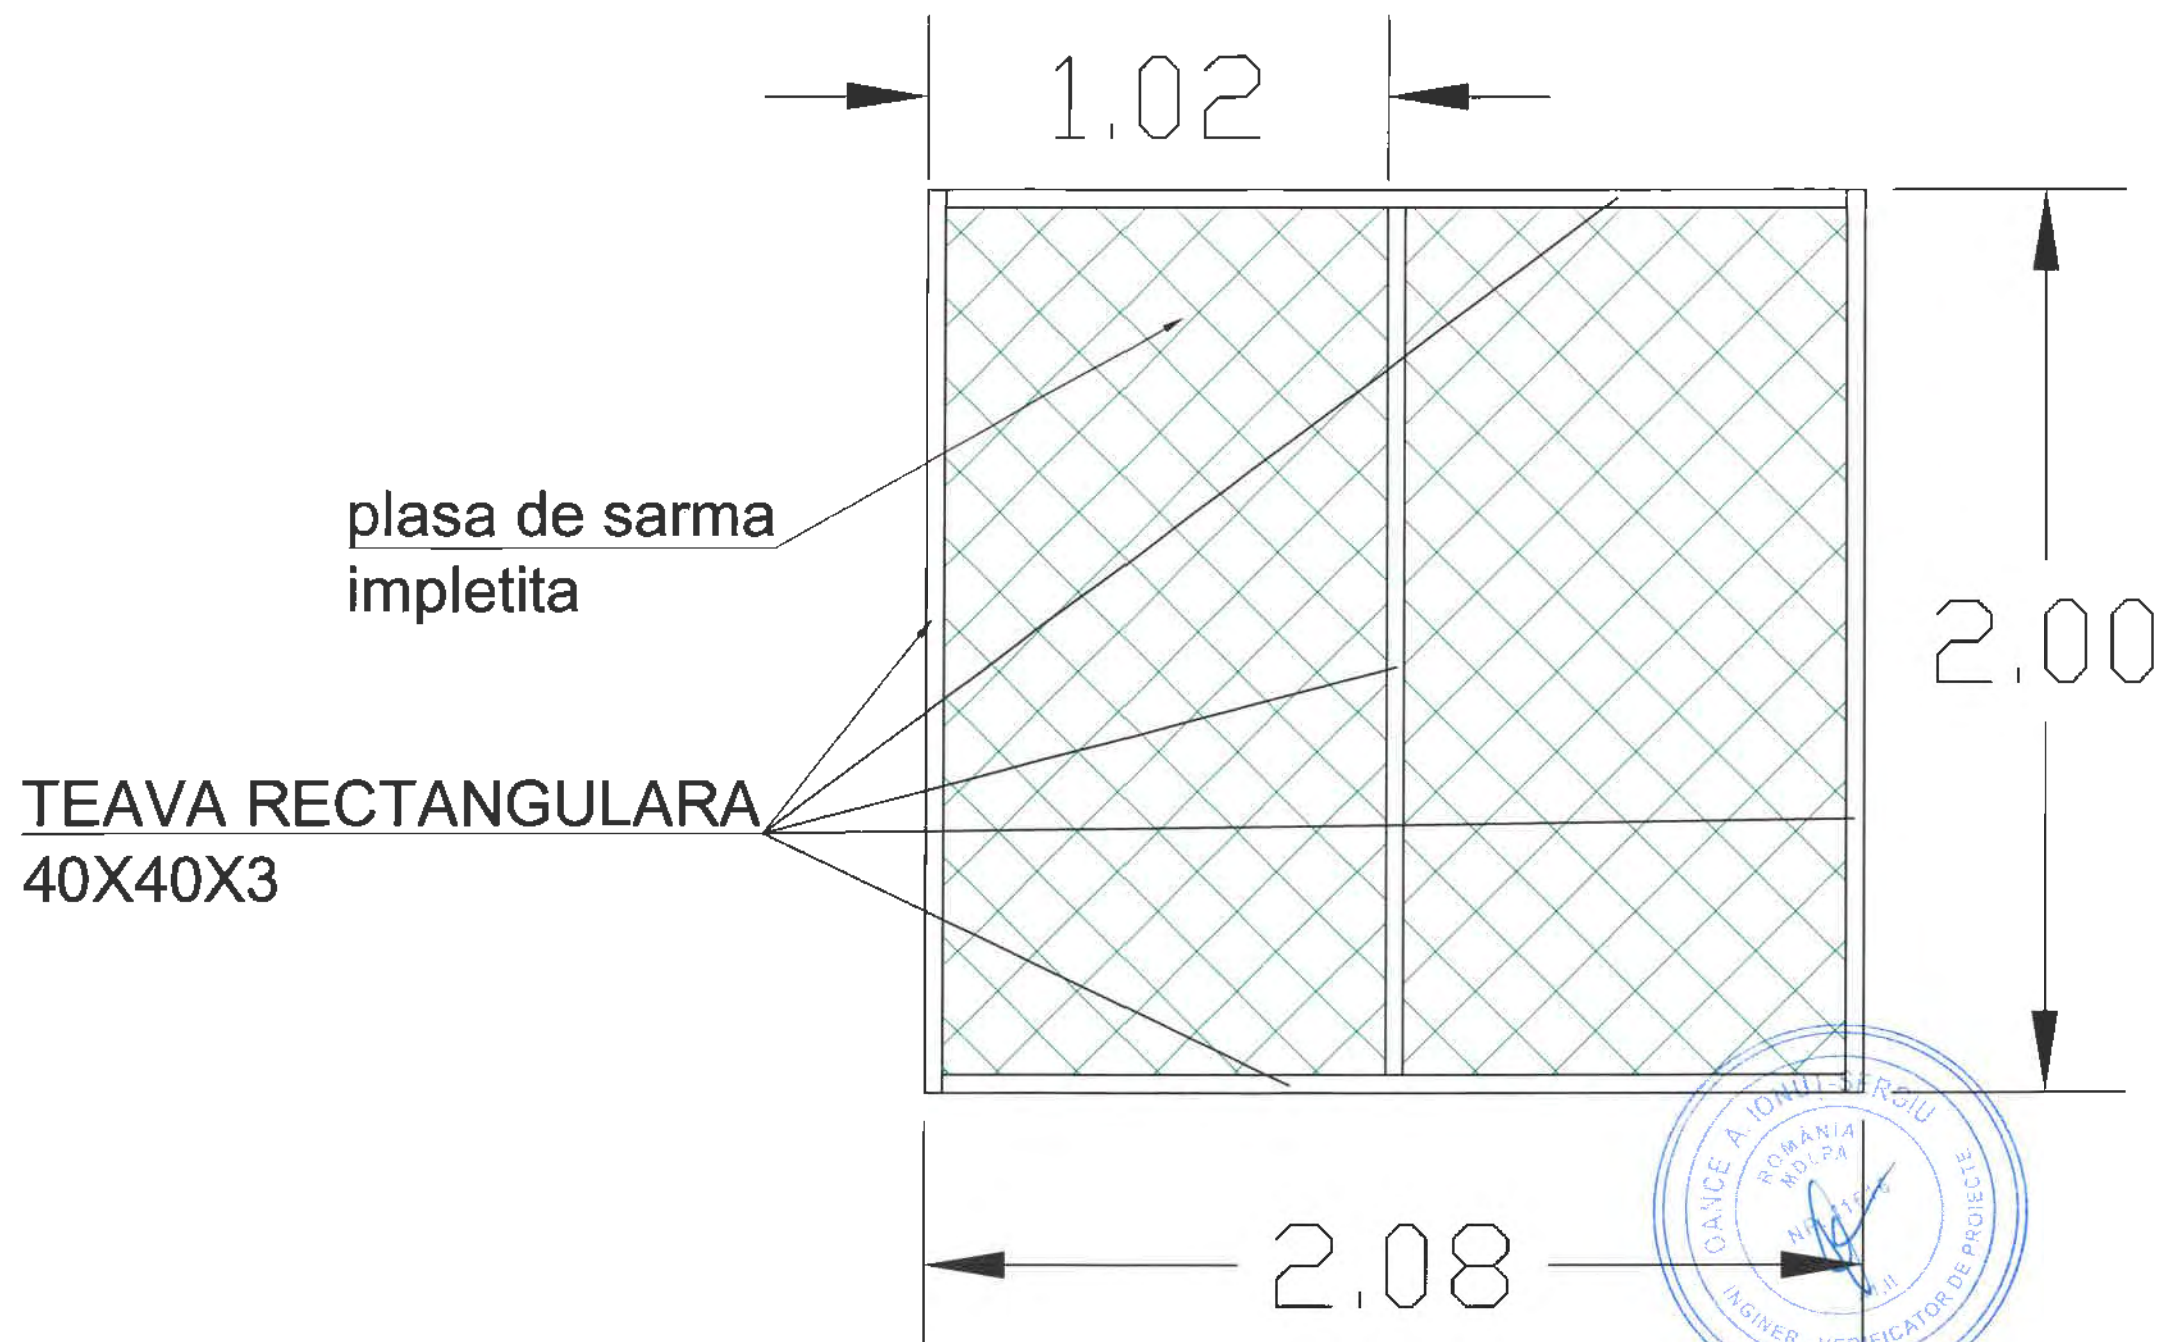

Denumire proiect:			
CONSTRUIRE TEREN MULTISPORT, COMUNA RADOVAN, JUDETUL DOLJ			
Proiectant general:			Beneficiar:
C.D.S. PROJECT S.R.L. Nr. Reg. Com. : J16 / 2895 / 2019 CUI : 41883707 Str. Amaradia, nr. 31, mun. Craiova, jud. Dolj cdsprojectcraiova@gmail.com			
Proiect nr.: 21/2025		Denumire plansa:	
DETALIU POARTA ACCES		Faza: P.T.E	
Planşa 09			

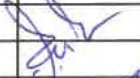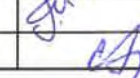	NUME:	SEMNATURA:	Data:
SEF PROIECT	Ing. Predesel Sorin		2025
PROIECTAT	Ing. Predesel Sorin		Scara:
DESENAT	Ing. Pican Andreea Maria		1:100